



ЦЕНТР ДОМАШНИХ РЕШЕНИЙ «ДОМ ПРО ДОМ»

РЕКЛАМНЫЕ ВОЗМОЖНОСТИ

О ПРОЕКТЕ

ГОД ОТКРЫТИЯ: 2012

ДОМ  ДОМ



45 000 M²
GBA

25 500 M²
GLA

РАСПОЛОЖЕНИЕ



ОХВАТ

520 000 человек



АКТИВНАЯ

жилая застройка




ГДЕ

на пересечении улиц
50 лет СССР
и Комсомольской

P


700

машиномест

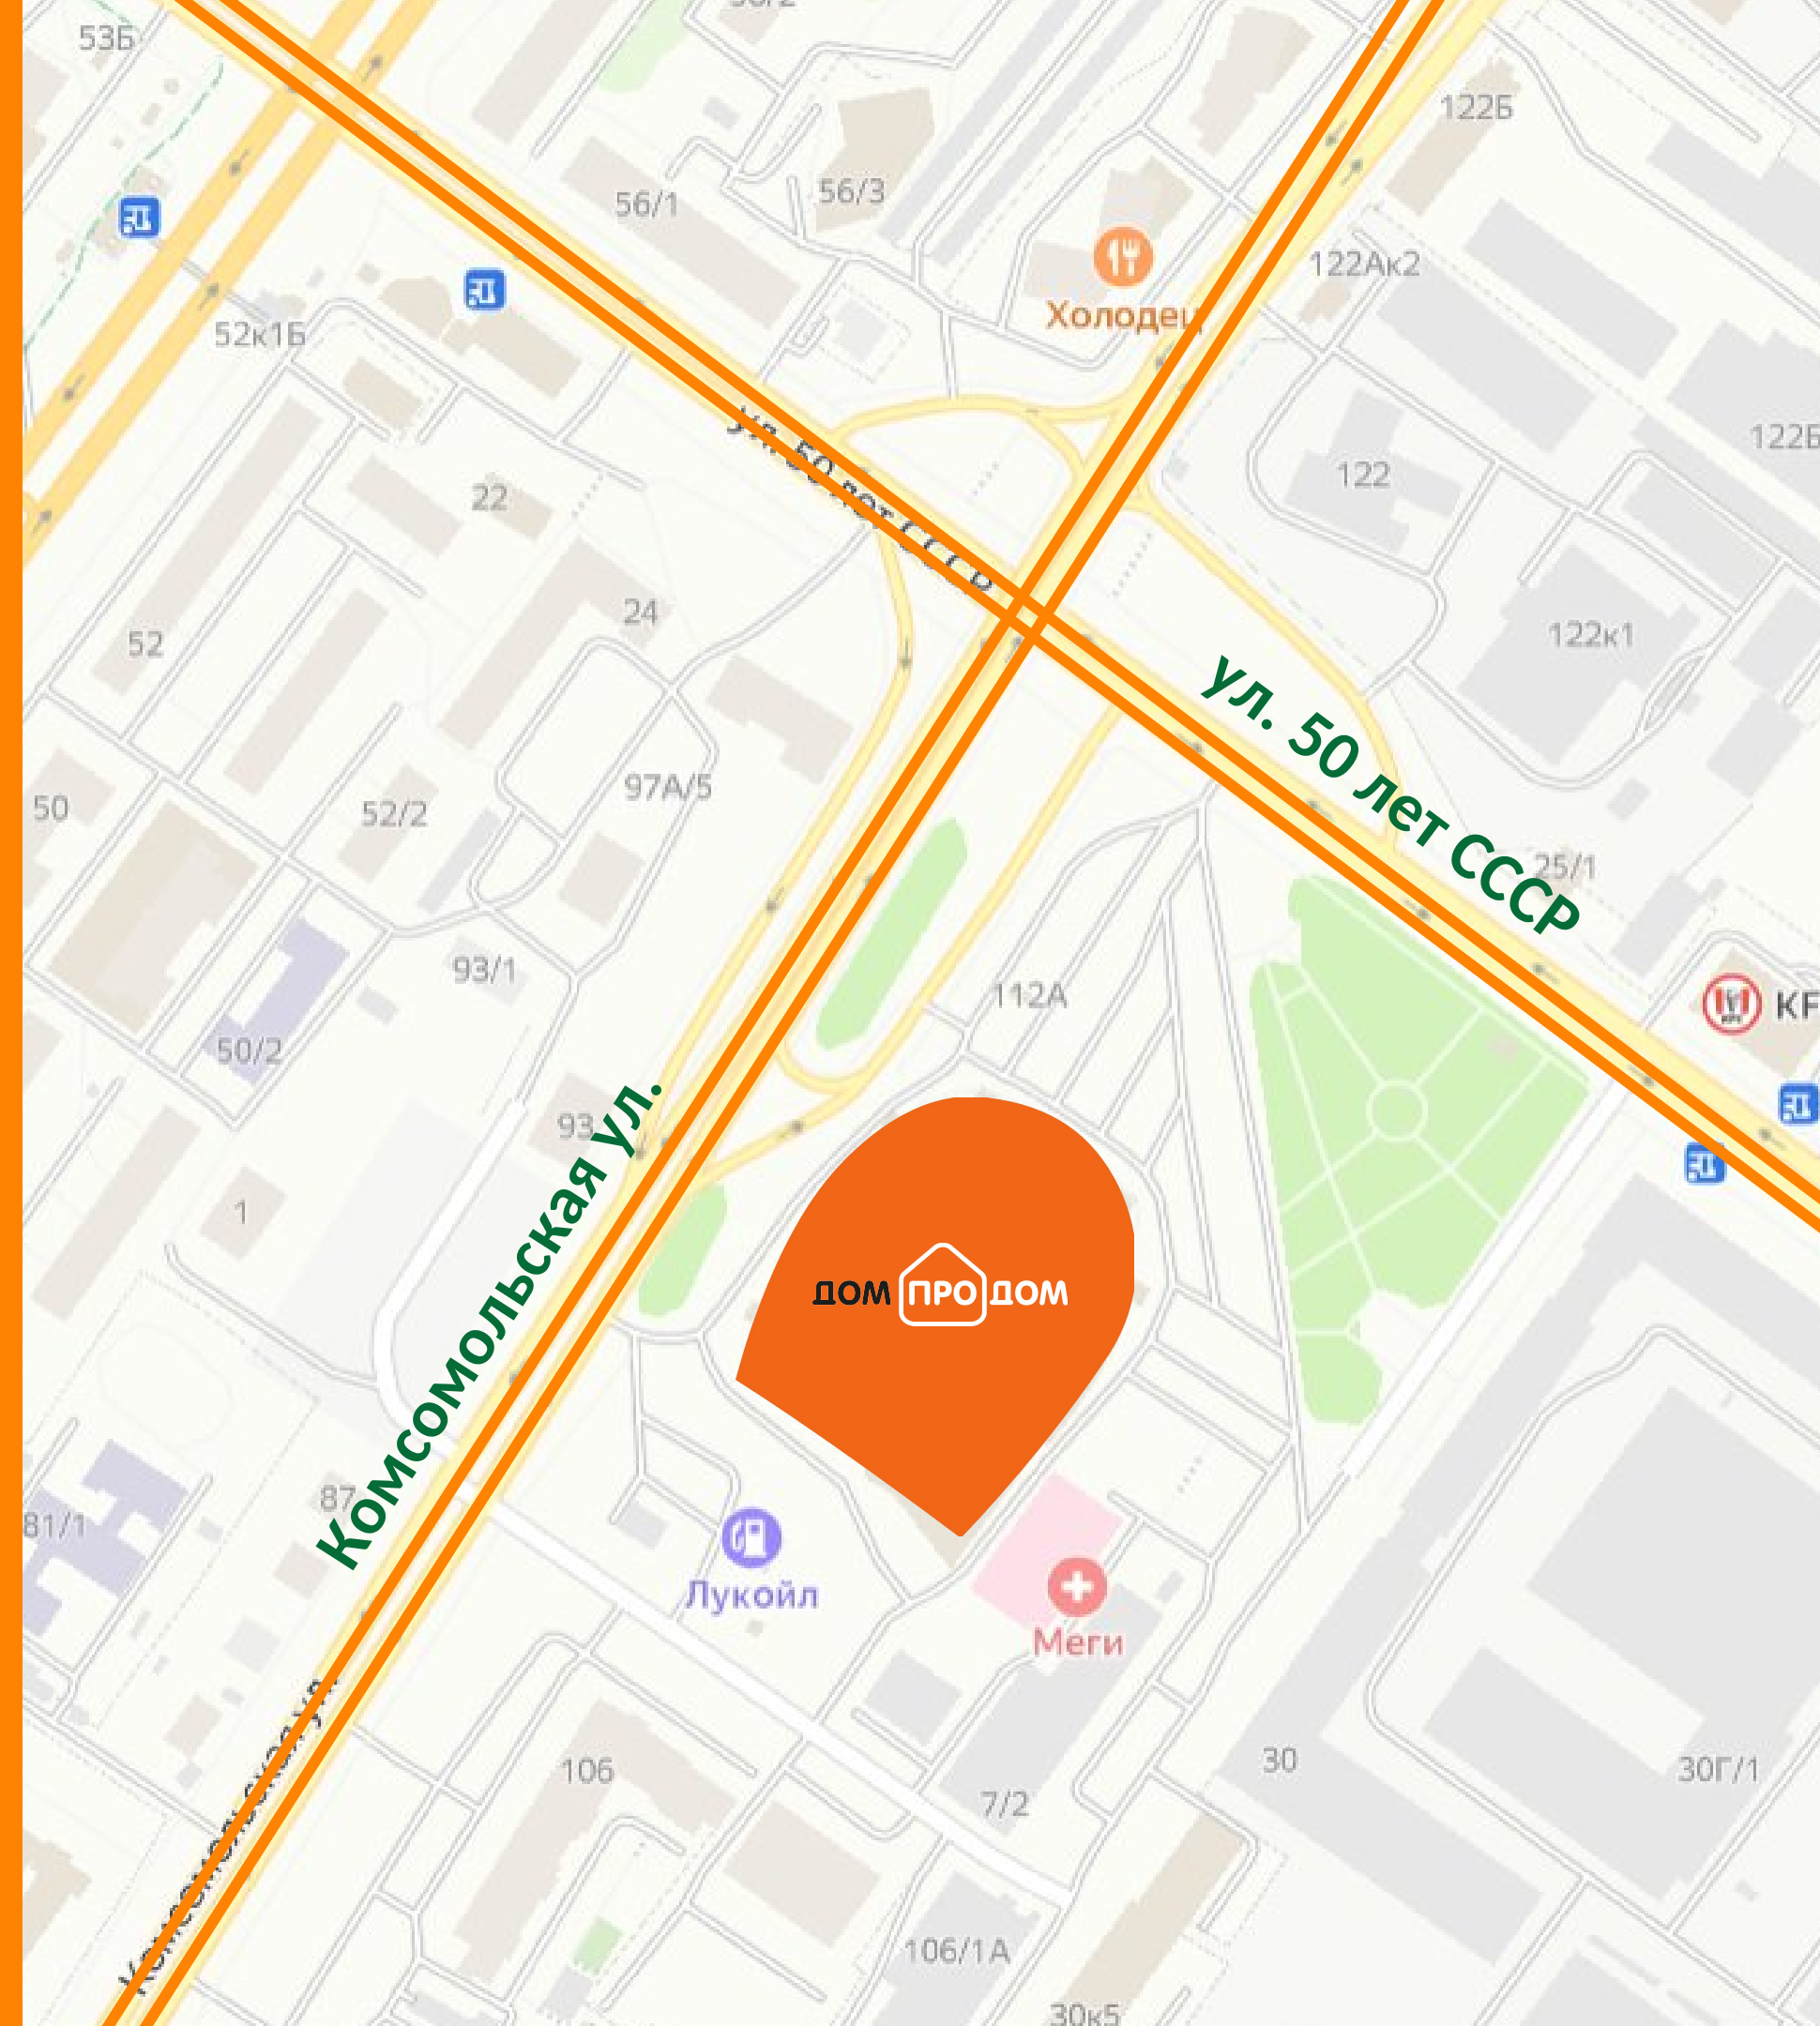

ФАСАДНЫЕ КОНСТРУКЦИИ


СО СТОРОНЫ УЛИЦЫ 50 лет СССР

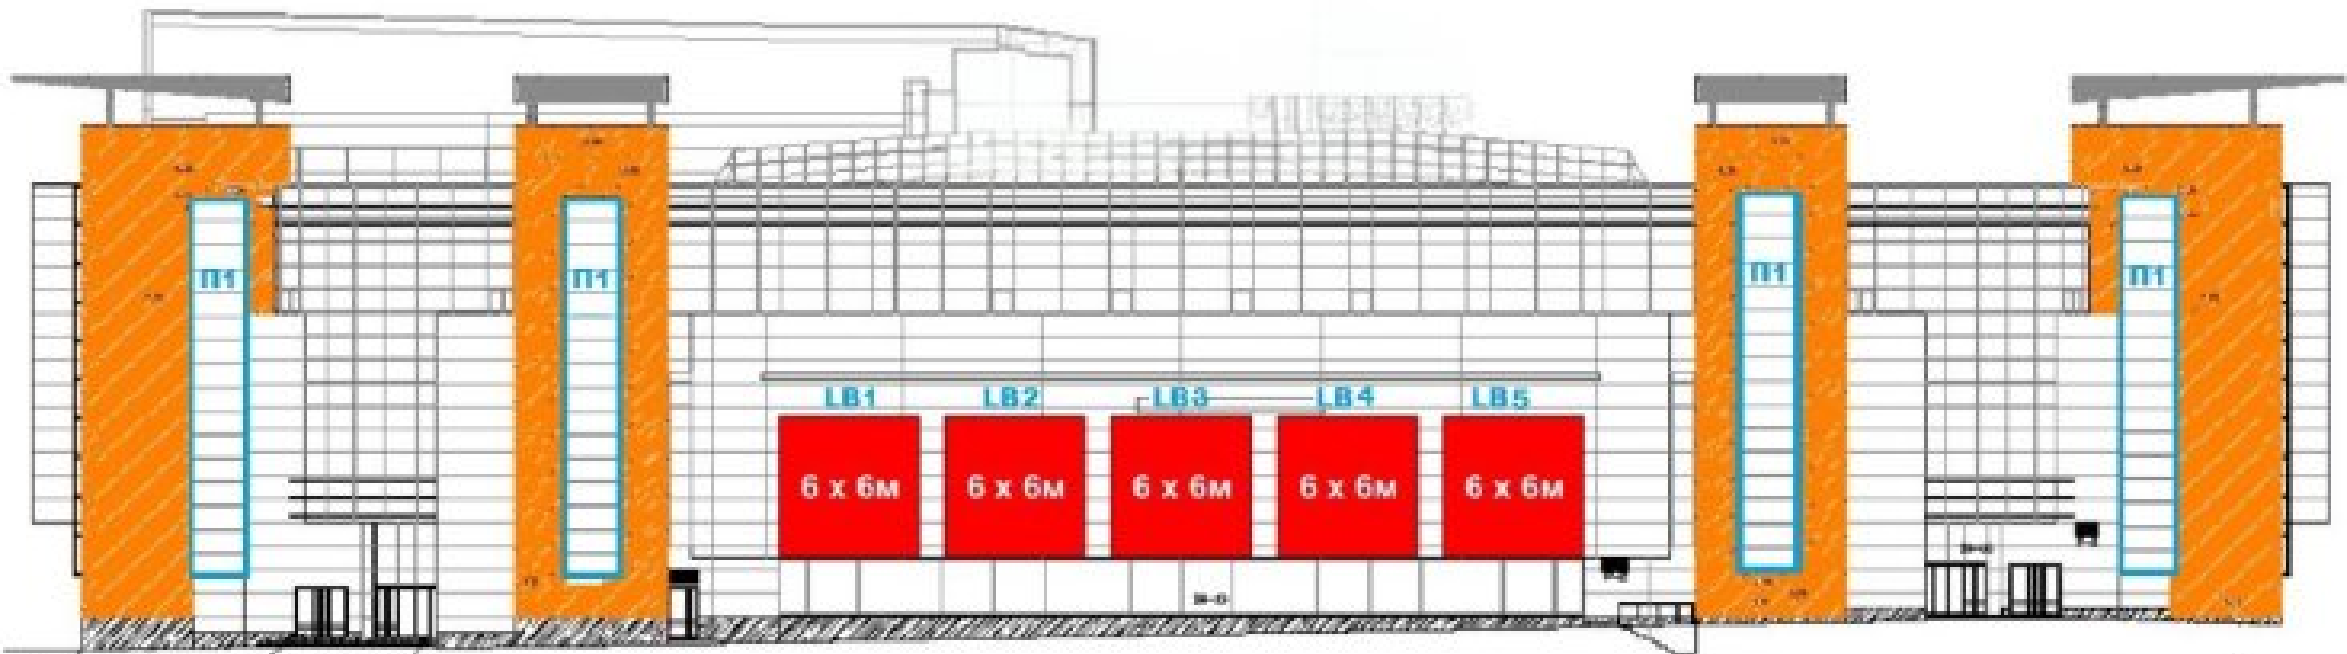

№	Тип	Размер, мм	Стоимость, руб./мес. без НДС
LB1-LB5	Световой короб	6 000x2 500	20 000
K1-K2	Световой короб	6 000x6 000	25 000
ПС.1-ПС.4	Панно баннерное	3,4x9,7	20 000

ФАСАДНЫЕ КОНСТРУКЦИИ

СО СТОРОНЫ УЛИЦЫ КОМСОМОЛЬСКОЙ

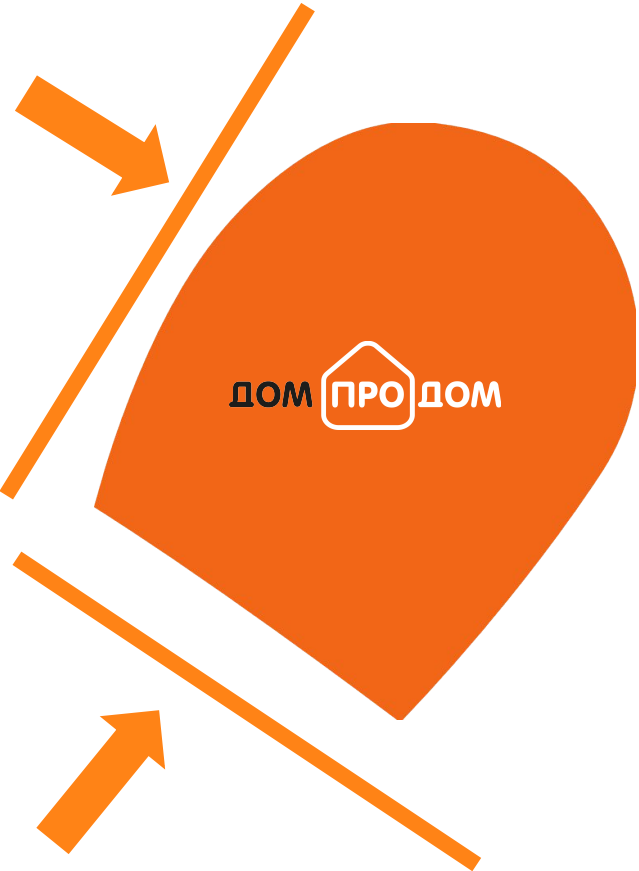

№	Тип	Размер, мм	Стоимость, руб./мес. без НДС
LB11-LB13	Световой короб	16000x2500	25 000
LB8-LB10	Световой короб	7000x7000	20 000
ПК.1-ПК.4	Панно баннерное	9800x3500	20 000

БРЕНДИРОВАНИЕ ВХОДНЫХ ГРУПП


№	Расположение	Тип РИМ	Стоимость, руб./мес. (без НДС)
BX.1	ул. 50 лет СССР	Плоттерная резка/Афиша А3	5 000-25 000
BX.2	Ул. Комсомольская	Плоттерная резка/Афиша А3	5 000-25 000

Замеры арендатор проводит самостоятельно



БРЕНДИРОВАНИЕ ВХОДНЫХ ГРУПП

1 ЭТАЖ

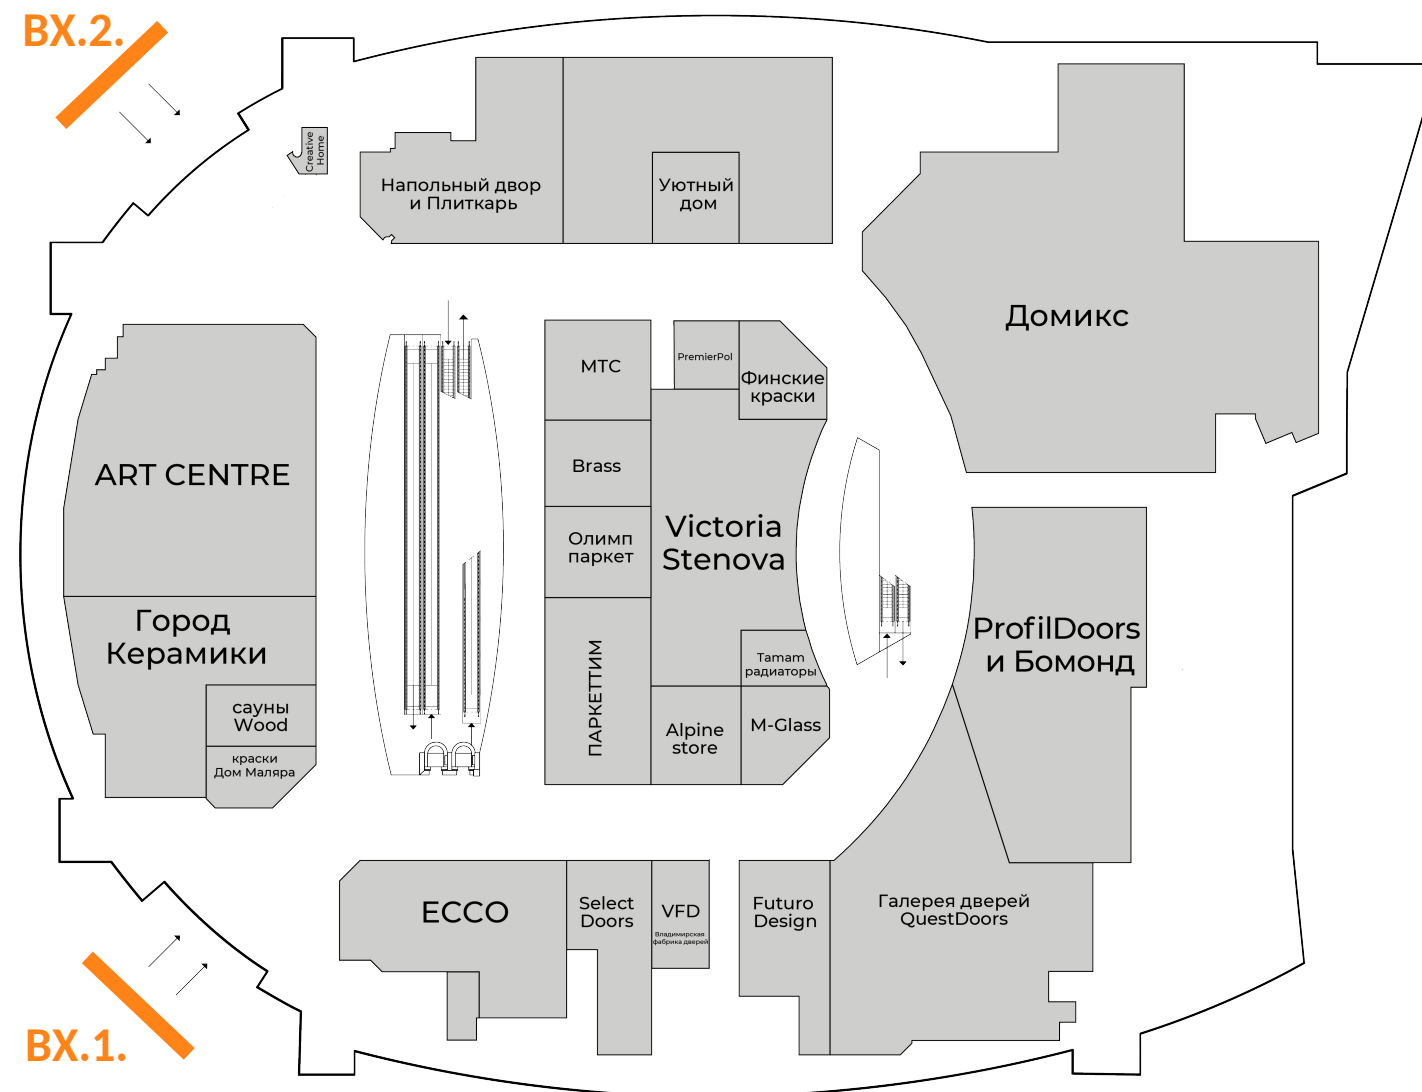

БРЕНДИРОВАНИЕ БОРТОВ

ЭСКАЛАТОРОВ / ТРАВОЛАТОРОВ

№	Расположение	Тип РИМ	Стоимость, руб./мес. (без НДС)
Т0.1-Т0.2	между 0 и 1 этажами	Плоттерная резка	20 000
Э1.1-Э1.2	между 1 и 2 этажами		15 000
Э2.1-Э2.2	между 2 и 3 этажами		15 000


Замеры арендатор проводит самостоятельно



СХЕМА РАЗМЕЩЕНИЯ

ТРАВОЛАТОРОВ/ЭСКАЛАТОРОВ

0 ЭТАЖ

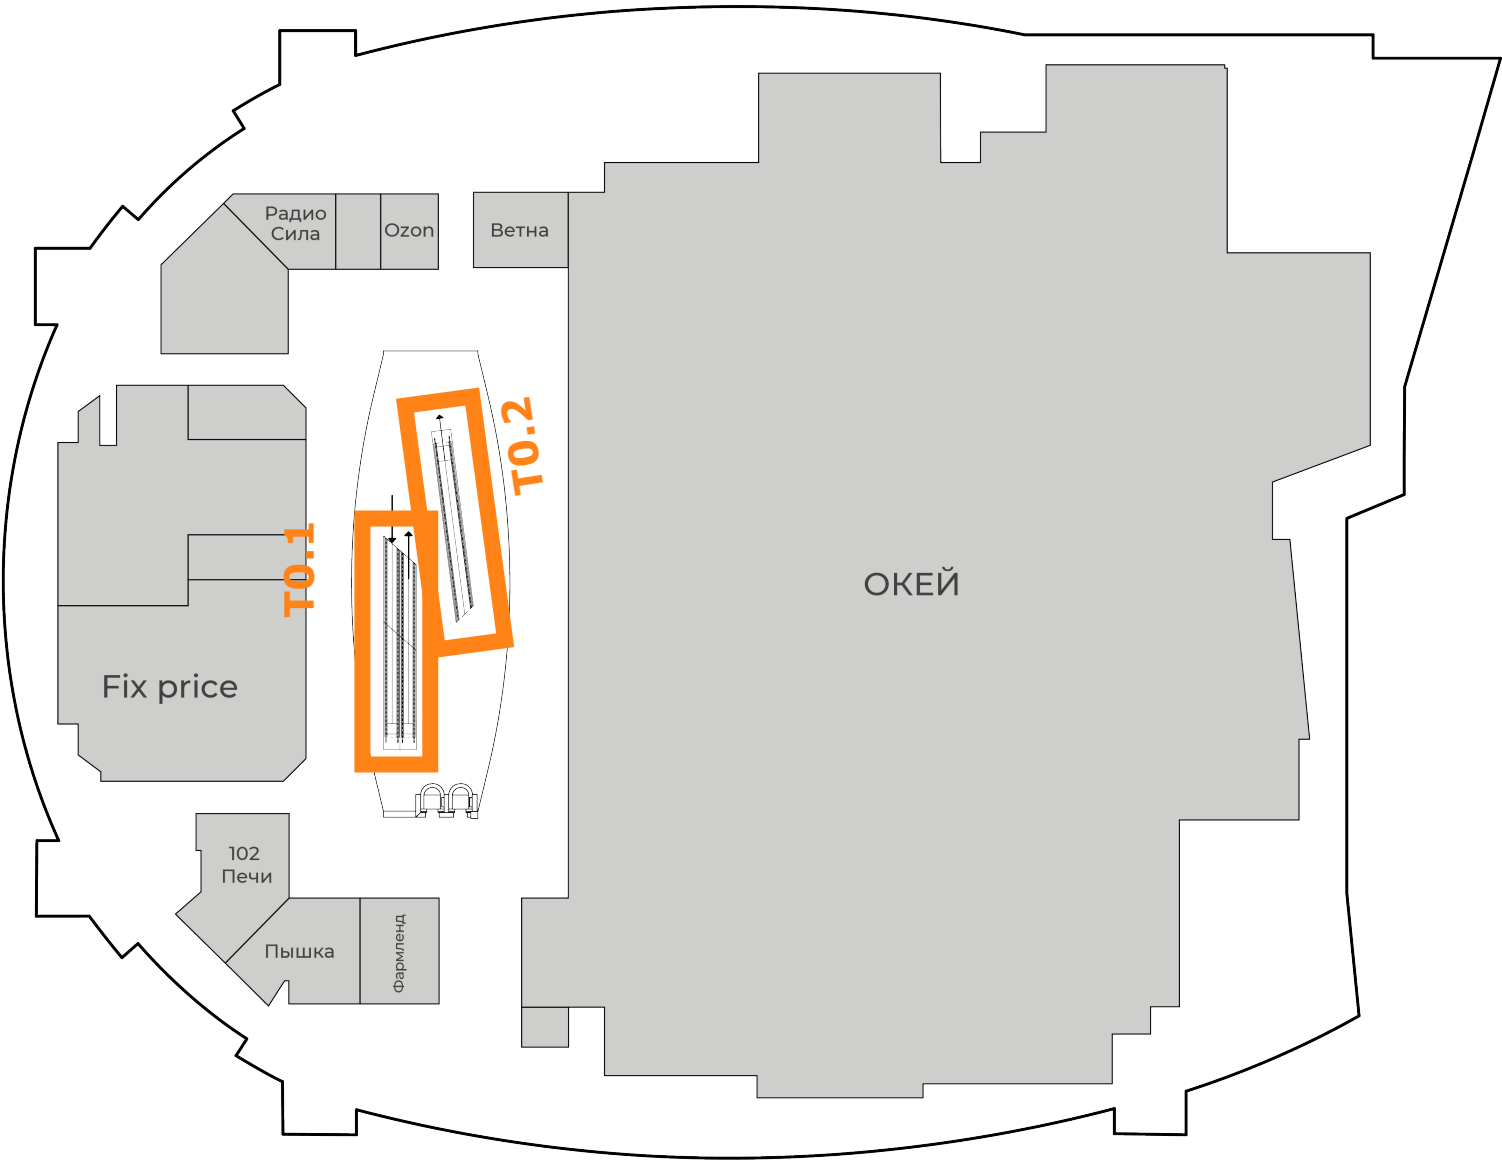

1 ЭТАЖ


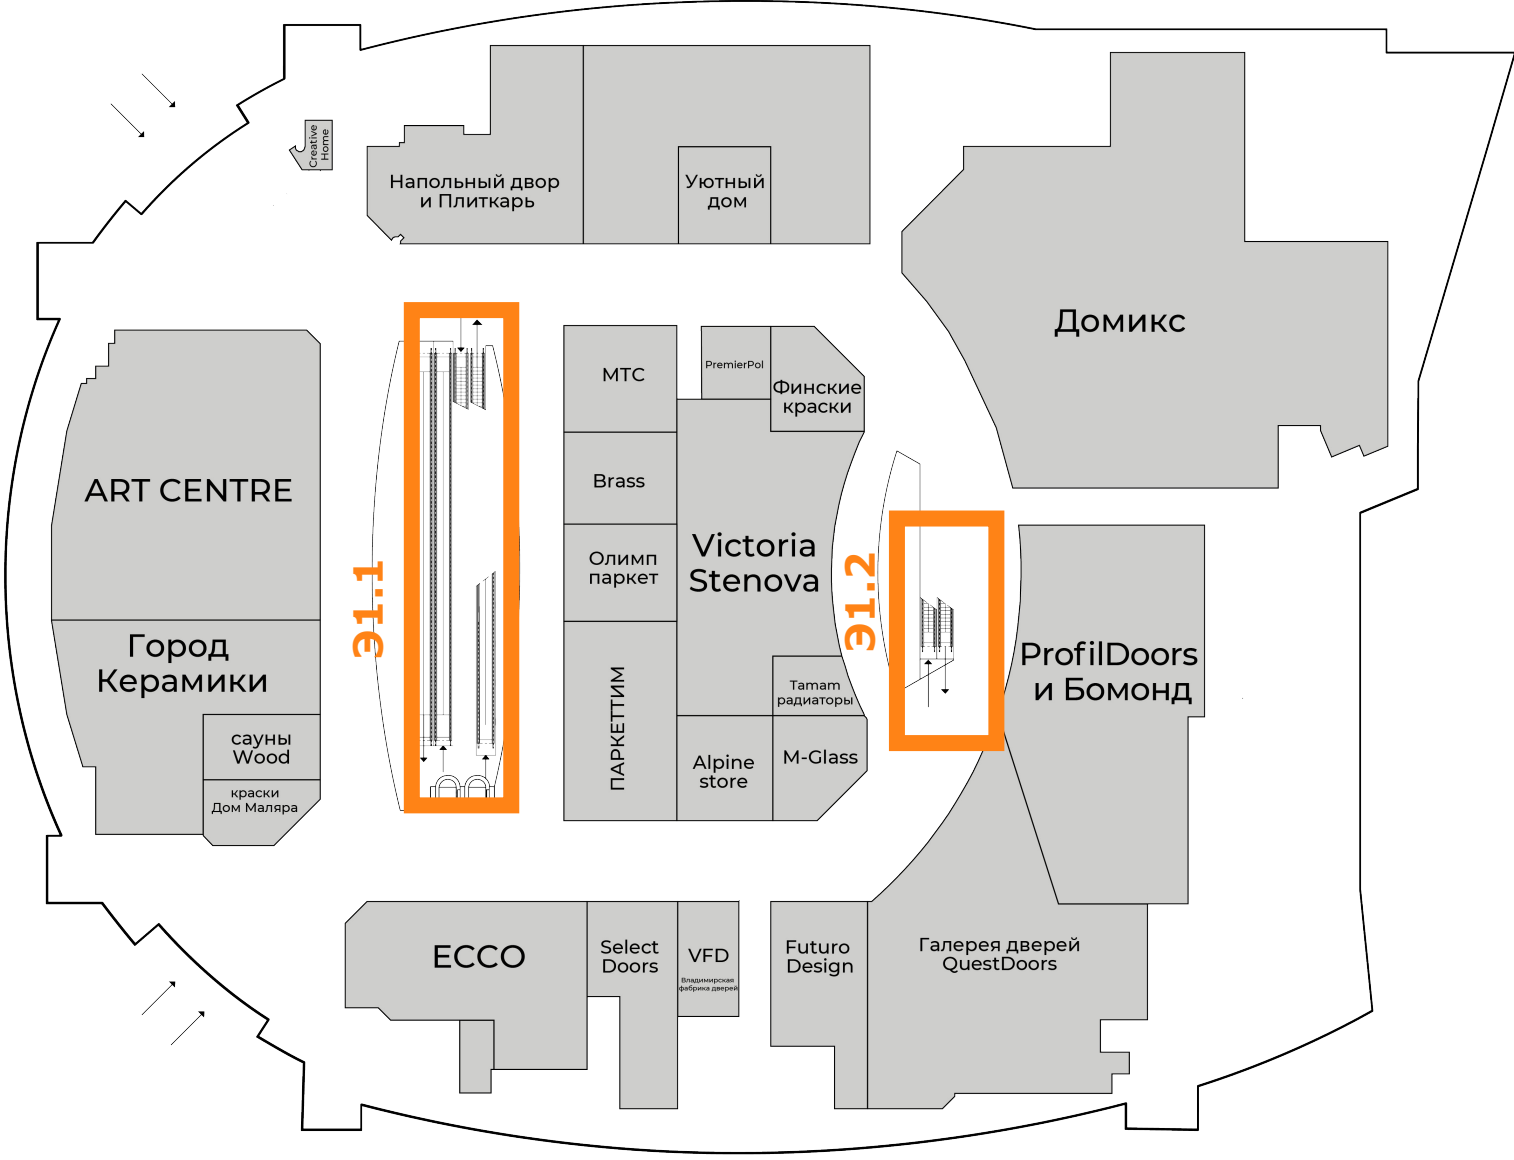


СХЕМА РАЗМЕЩЕНИЯ

ТРАВОЛАТОРОВ/ЭСКАЛАТОРОВ

2 ЭТАЖ

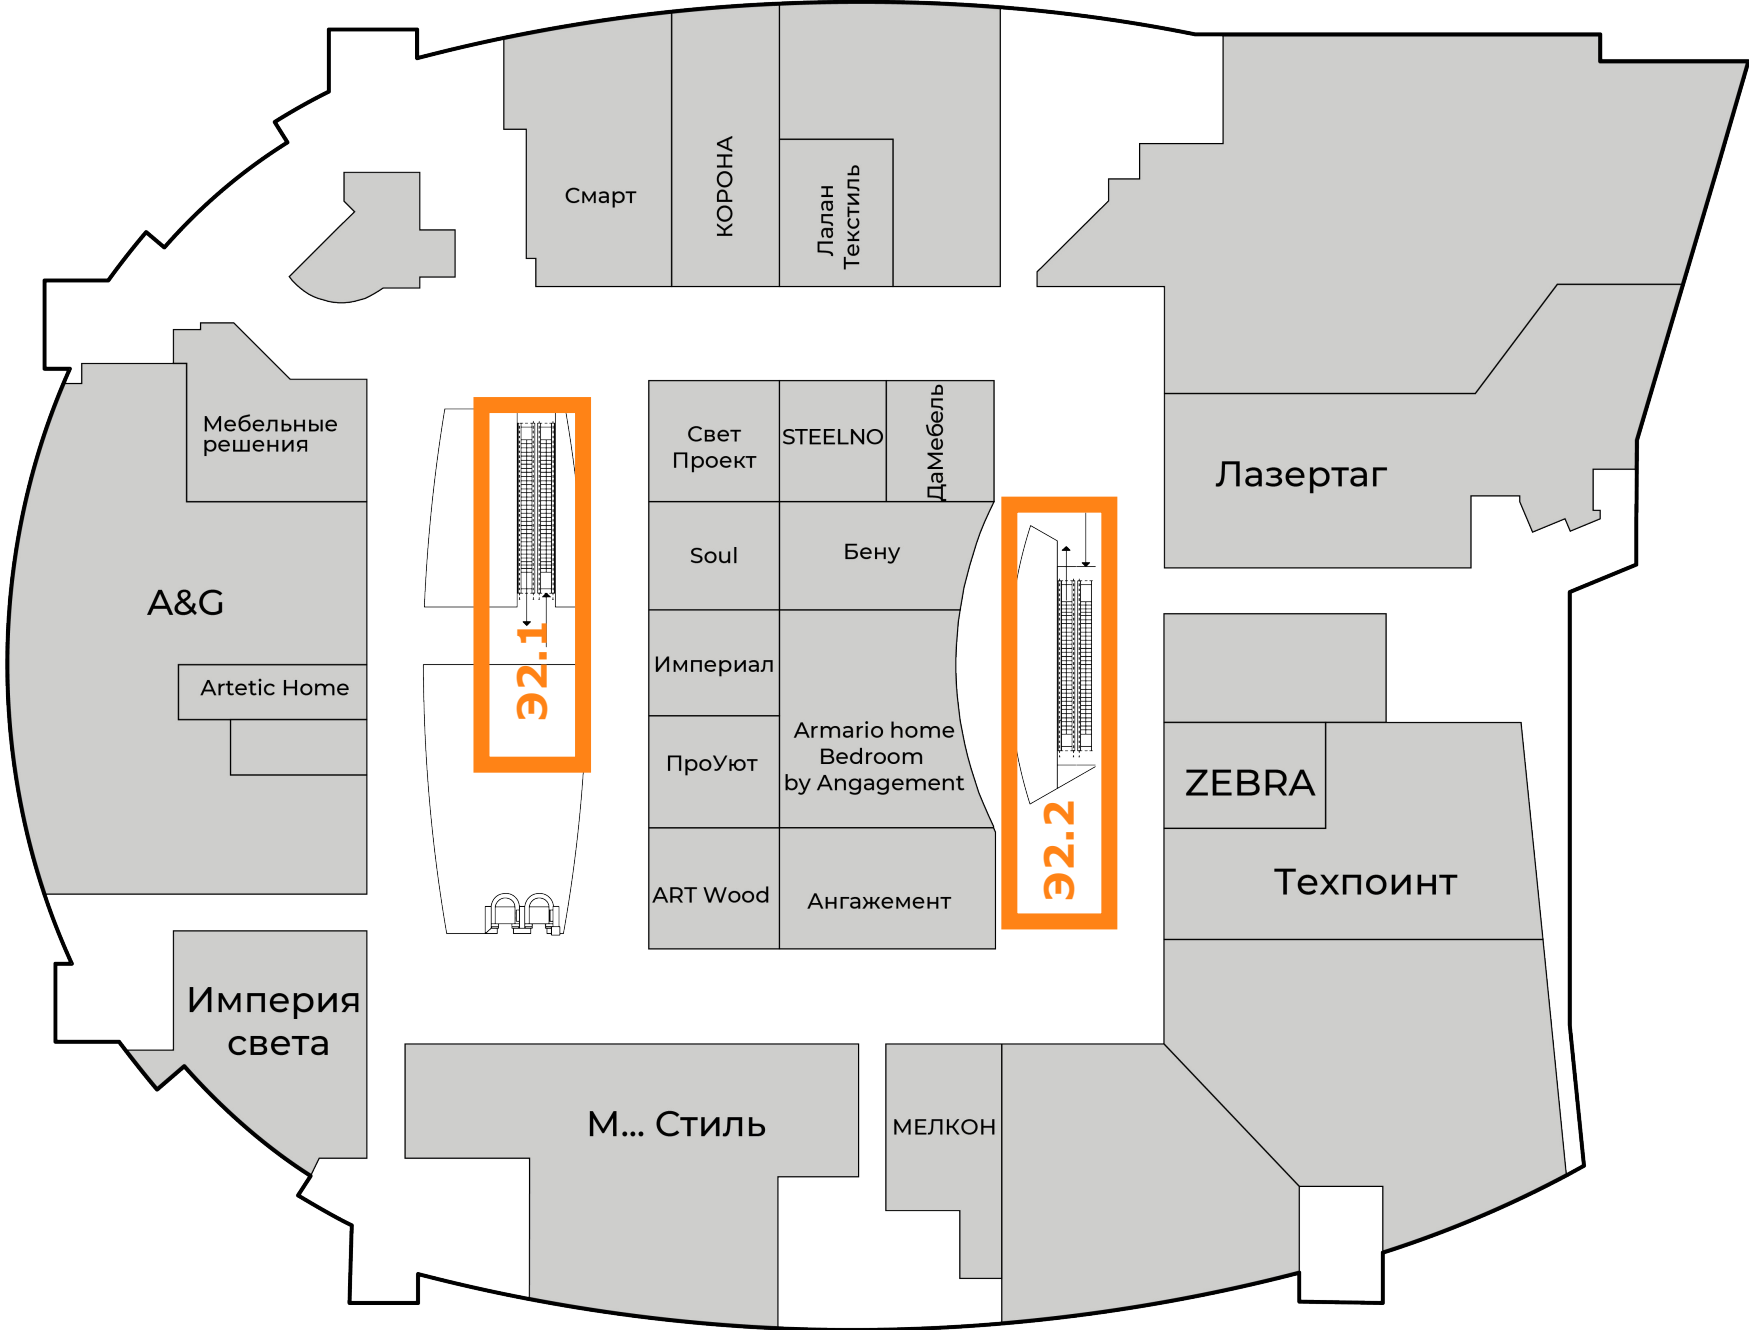

РЕКЛАМА В ЛИФТАХ

№	Расположение	Тип Рим	Стоимость, руб./мес. (без НДС)
Л1-Л2	Оклейка дверей снаружи/ внутри	Сплошная пленка дверей/афиша	5 000-20 000

Замеры арендатор проводит самостоятельно



ЛАЙТБОКСЫ


№	Расположение	Тип РИМ	Размеры	Стоимость, руб./мес. (без НДС)
ЛО.1 – ЛО.6	0 этаж	Бэклит	1170x700 мм	10 000 – 15 000
Л1.1 – Л1.4	1 этаж			8 000
Л2.1-Л2.6	2 этаж			7 000
Л3.1-Л3.12	3 этаж			7 000



СХЕМА РАЗМЕЩЕНИЯ

НАПОЛЬНЫХ ЛАЙТБОКСОВ

0 ЭТАЖ

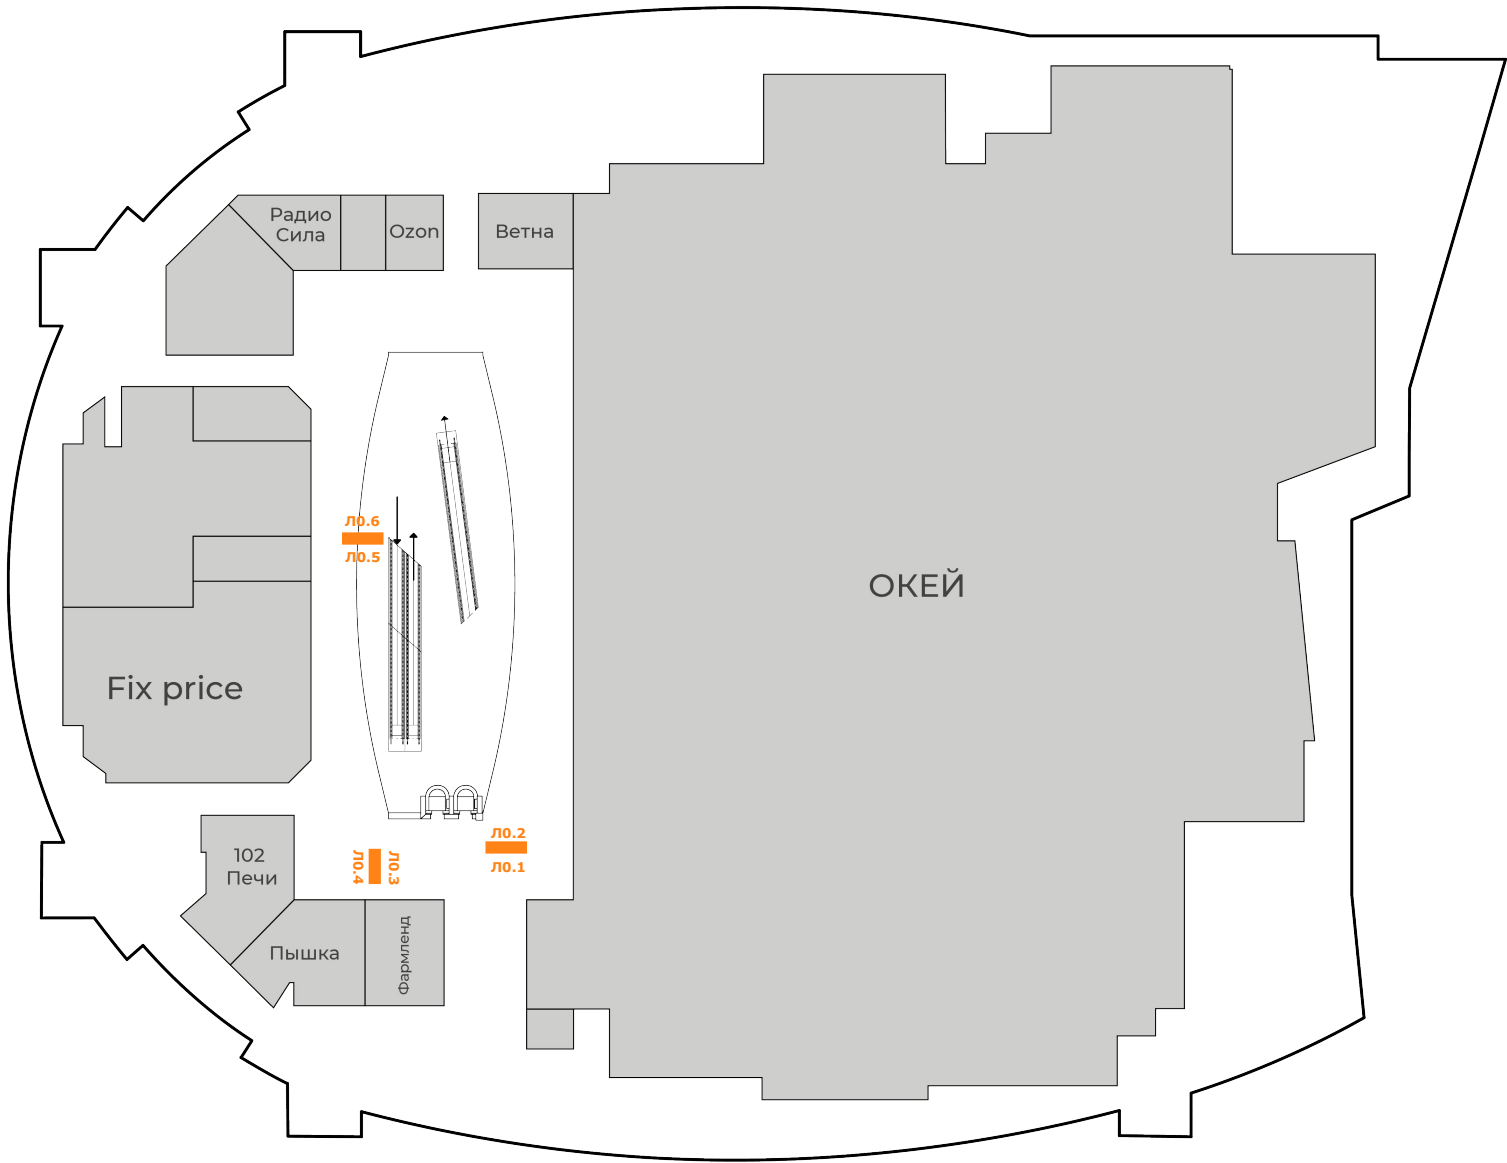

1 ЭТАЖ


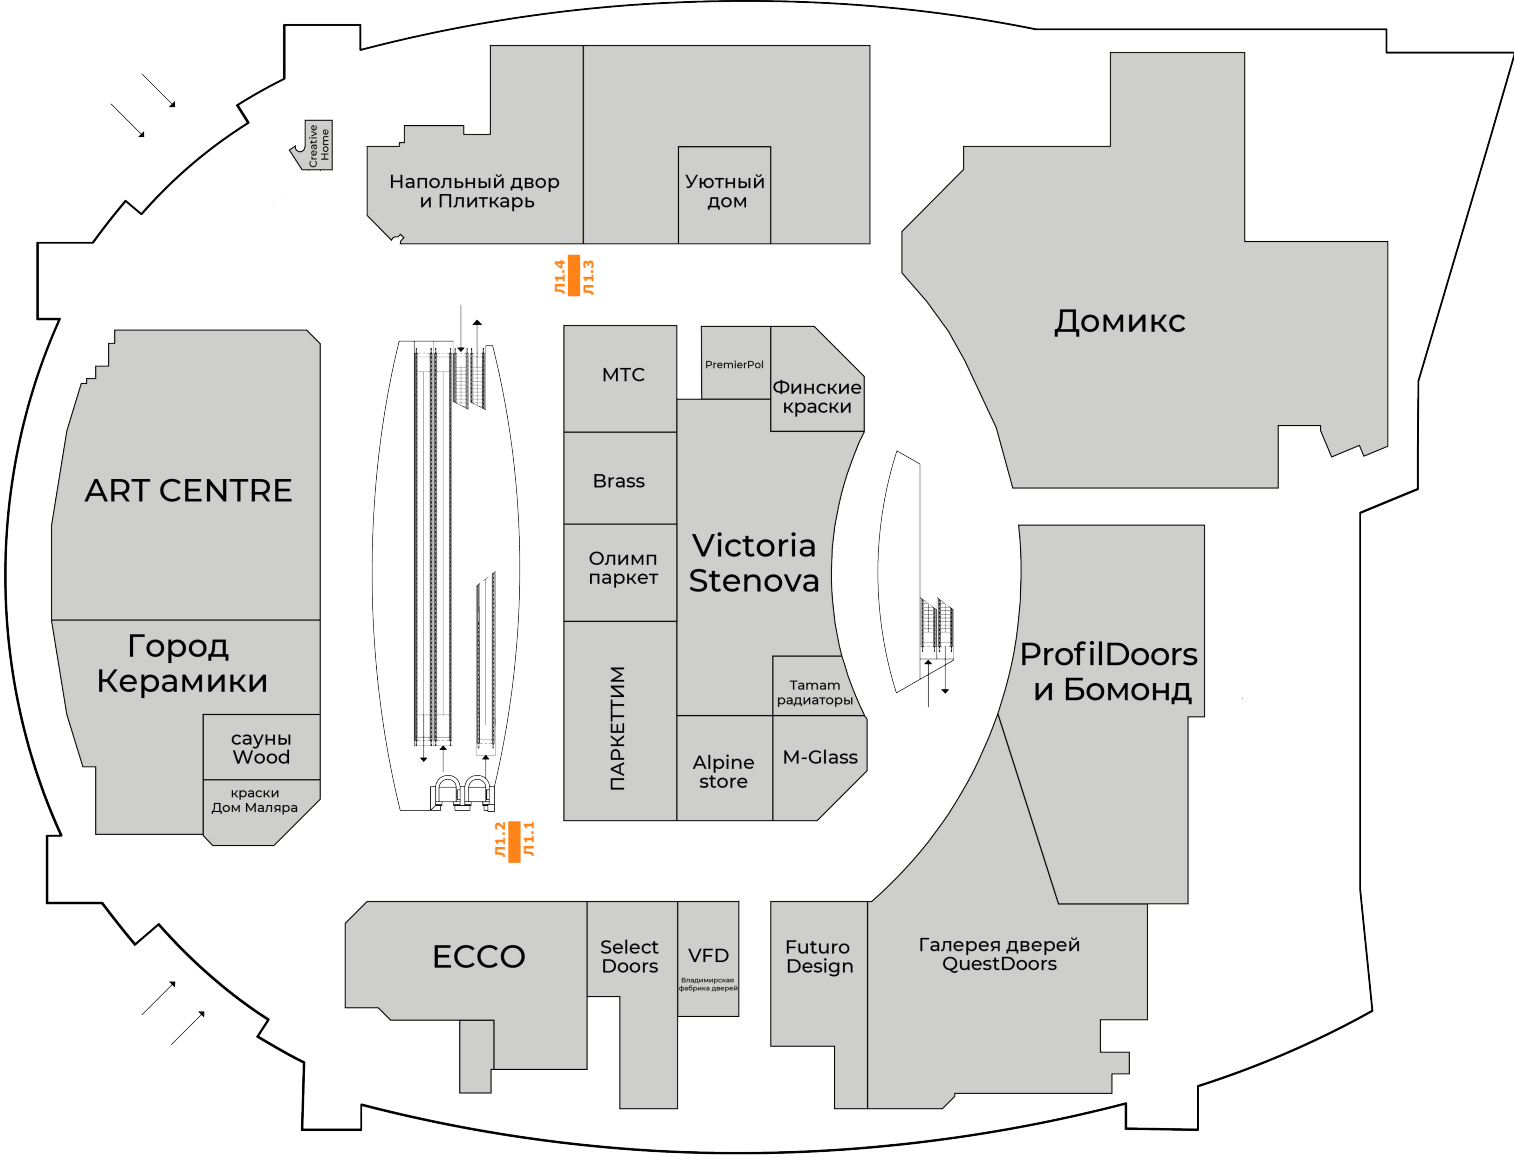


СХЕМА РАЗМЕЩЕНИЯ

НАПОЛЬНЫХ ЛАЙТБОКСОВ

2 ЭТАЖ

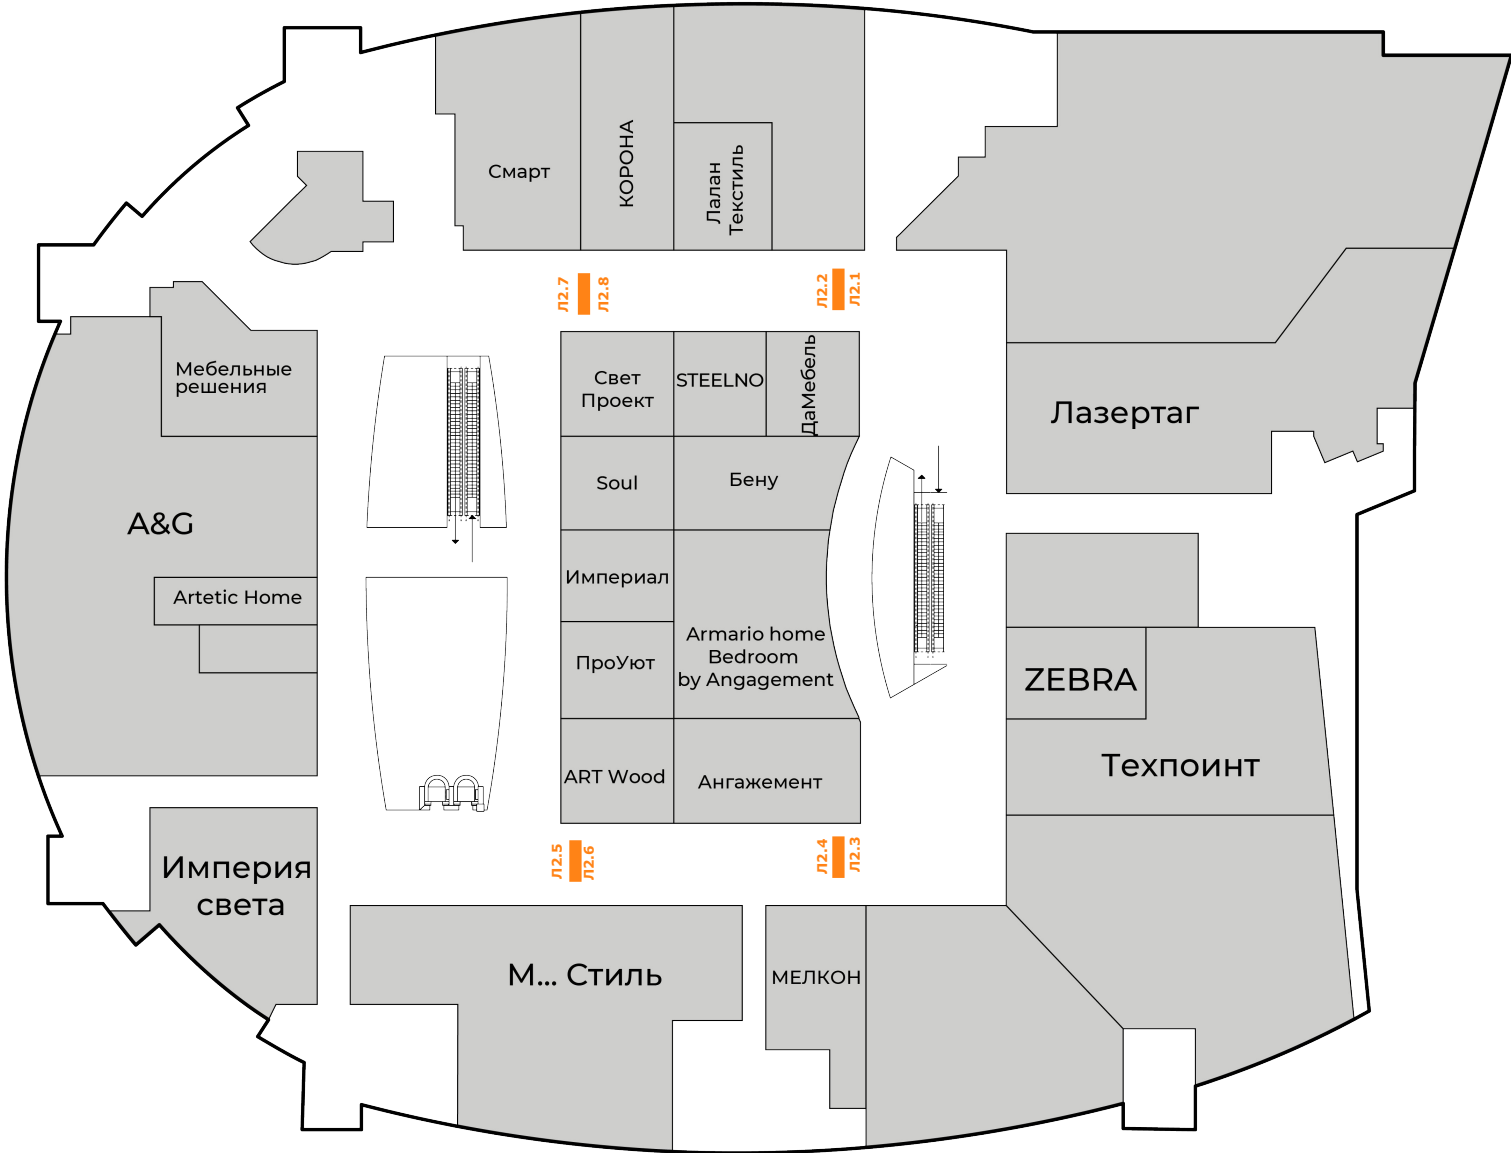

3 ЭТАЖ



БРЕНДИРОВАНИЕ КОЛОНН


№	Расположение	Тип РИМ	Размеры	Стоимость, руб./мес. (без НДС)
K1.1 – K1.20	1 этаж	Транслюцентная пленка	0,53*3,30 м	5 000
K2.1 – K2.10	2 этаж			3 500
K3.1 – K3.11	3 этаж			3 000



СХЕМА РАЗМЕЩЕНИЯ

КОЛОННЫ

0 ЭТАЖ

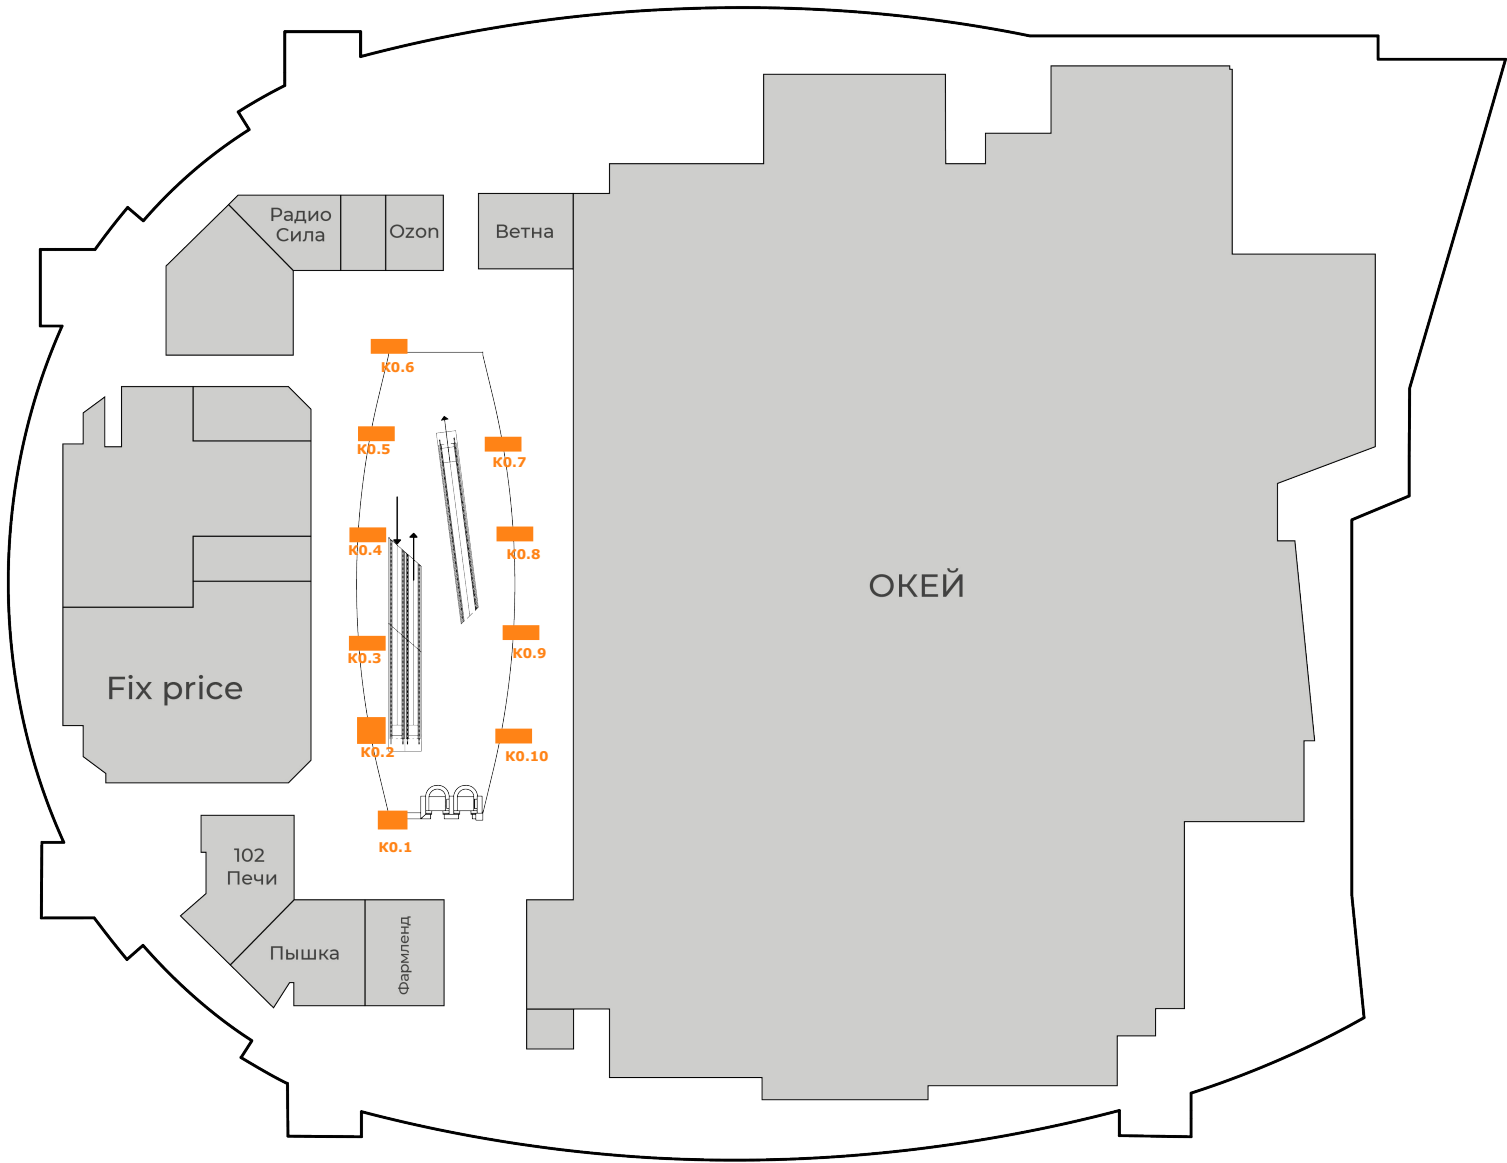

1 ЭТАЖ

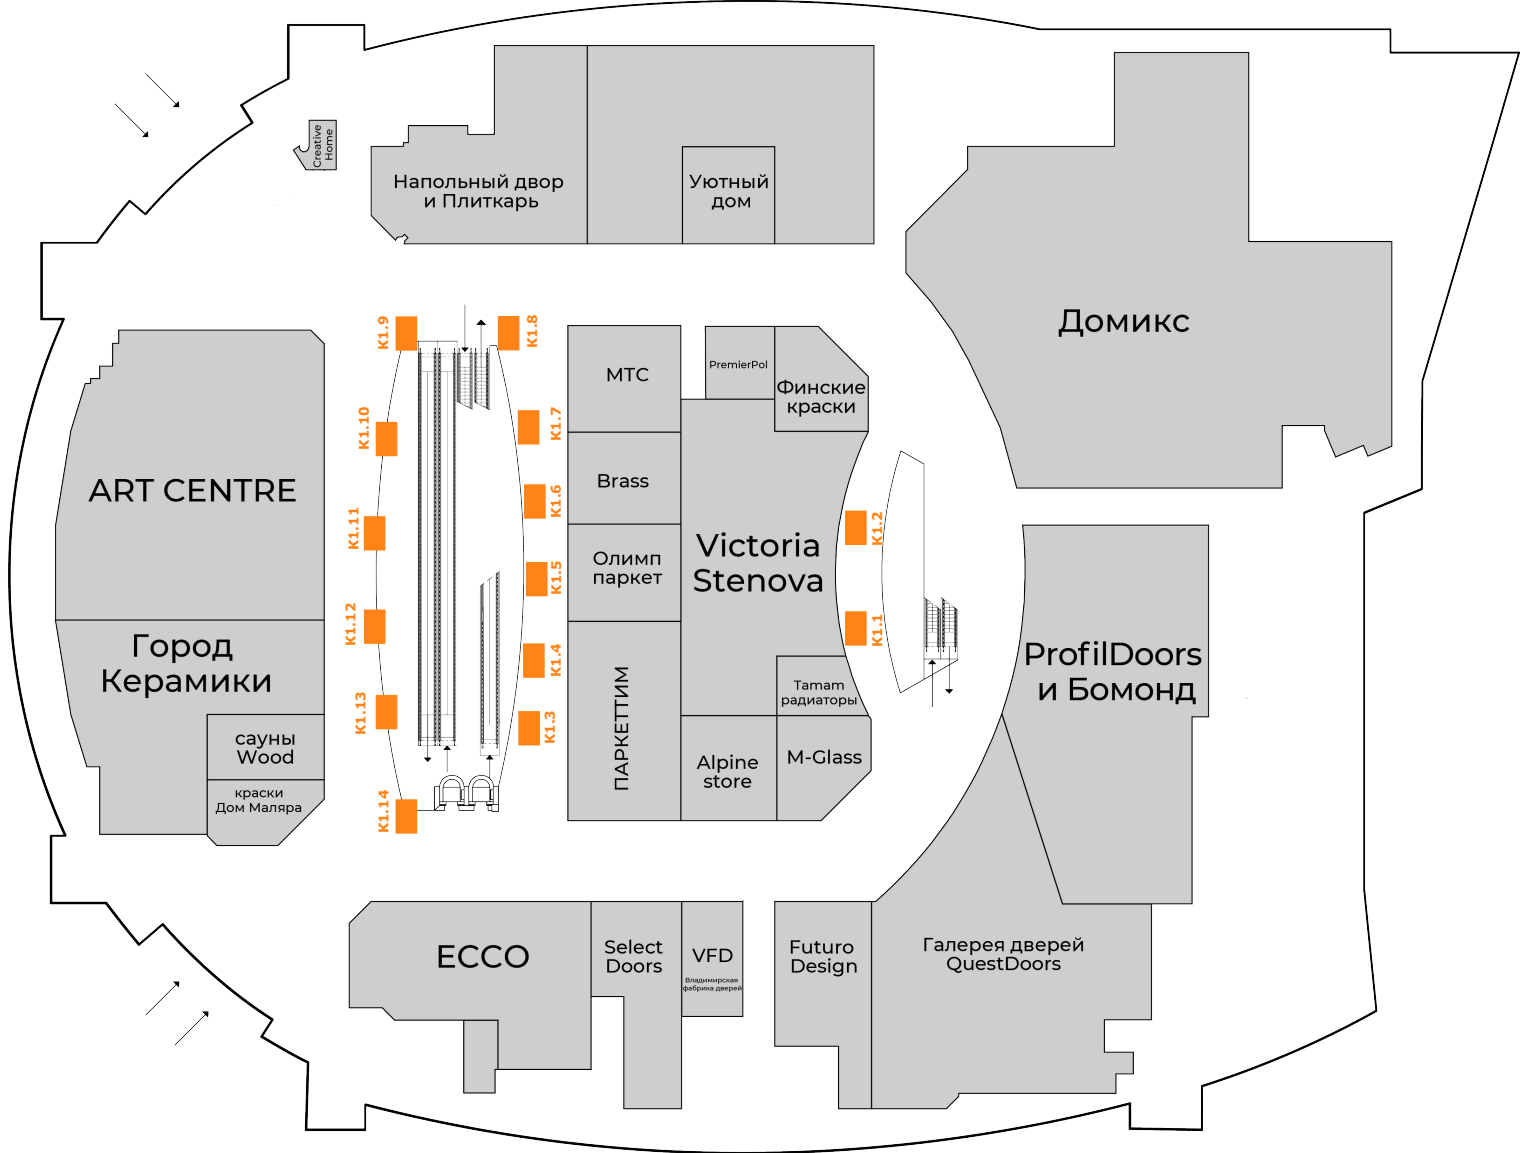


СХЕМА РАЗМЕЩЕНИЯ

КОЛОННЫ

2 ЭТАЖ



3 ЭТАЖ



БРЕНДИРОВАНИЕ СТОЛОВ НА ФУД-КОРТЕ

Расположение	Тип РИМ	Стоимость, руб./ мес. (без НДС)
Фудкорт	Брендинг столов (30 шт.), легкосъемная самоклеящаяся пленка	20 000

Максимальный диаметр наклейки – 400мм

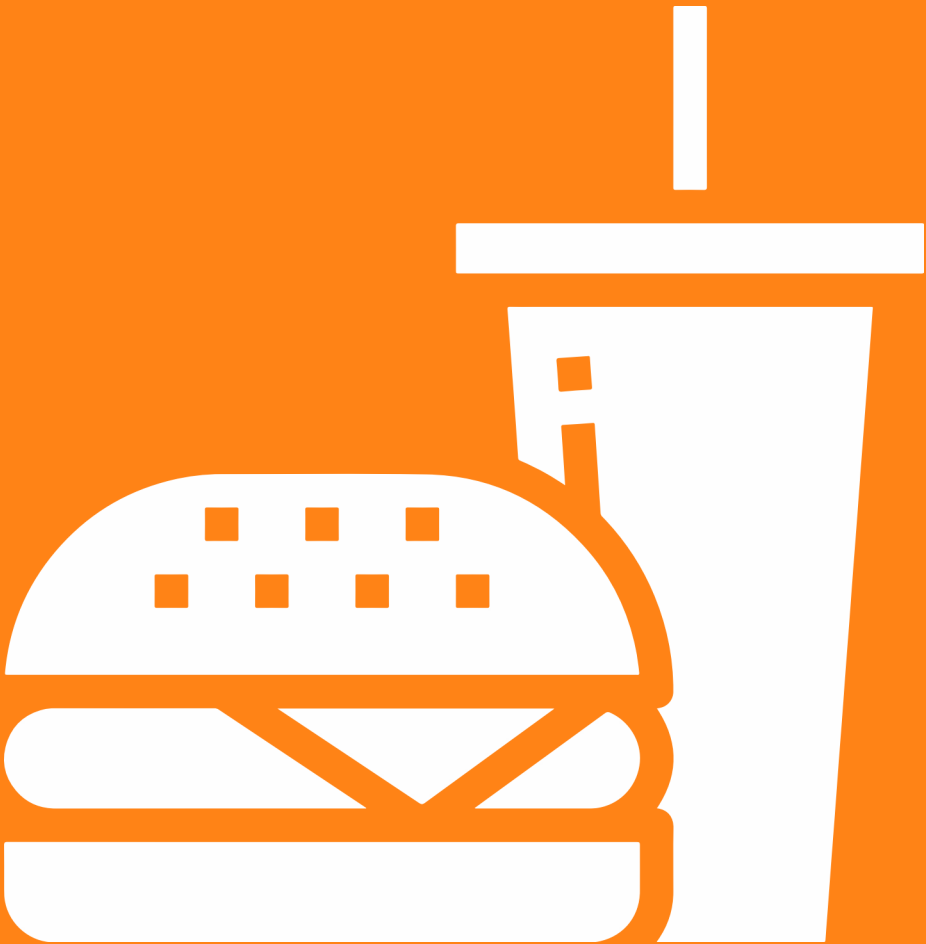


СХЕМА РАЗМЕЩЕНИЯ

ФУД-КОРТ

3 ЭТАЖ



АУДИОРЕКЛАМА

Хронометраж	Частота	Требования	Стоимость, руб./мес. (без НДС)
До 20 сек	1 раз в 30 мин	mp3, .wav, .m4a; Sample rate - 44100 Hz; Bit depth - 16 bit; Bit rate - (не менее) 256 kbps, размер - до 20 MB; Средняя (Average) RMS аудиоролика должна быть в диапазоне -12 dB до -12,5 dB. Пиковый уровень лимитирован на -3 dB. Для роликов, в которых присутствует только голос диктора диапазон RMS -11,5 до -12 dB. RMS измеряется	15 000 / мес.

Аудиозапись необходимо предварительно согласовать



ПРОМО

Расположение	Форматы	Стоимость, руб./ мес. (без НДС)
1-3 этаж	Работа 1 промоутера (будни)	600 / час 3000 / день
1-3 этаж	Работа 1 промоутера (выходные)	700 / час 3500 / день
1-3 этаж	Промо-стойка не более 2кв.м+ 1 промоутер	От 25 000 /мес.
1-3 этаж	Рекламная стойка	От 13 000р./мес.
1 этаж	Промо-стенд не более 20 кв.м.	От 50 000/мес.
1 этаж	Экспонирование авто	От 40 000/мес.
По всему ТРЦ	Проведение коммерческих съемок 1 смена 12 часов	От 30 000 в зависимости от сложности и технического задания

КОНТАКТНАЯ ИНФОРМАЦИЯ

Виолетта Колоскова



+7 919 605 41 75



VKoloskova@alfa-souz.ru